

Pumpstation *Aqualift S Mono* im Schachtsystem LW 600 mit Schwimmer Erdeinbau

1 Rückstau-
verschlüsse

2 Hybrid-
Hebeanlagen

3 Hebeanlagen


4 Abläufe

5 Abscheider

6 Kleinkläranlagen

7 Regenwasser-
nutzung

8 Preisliste

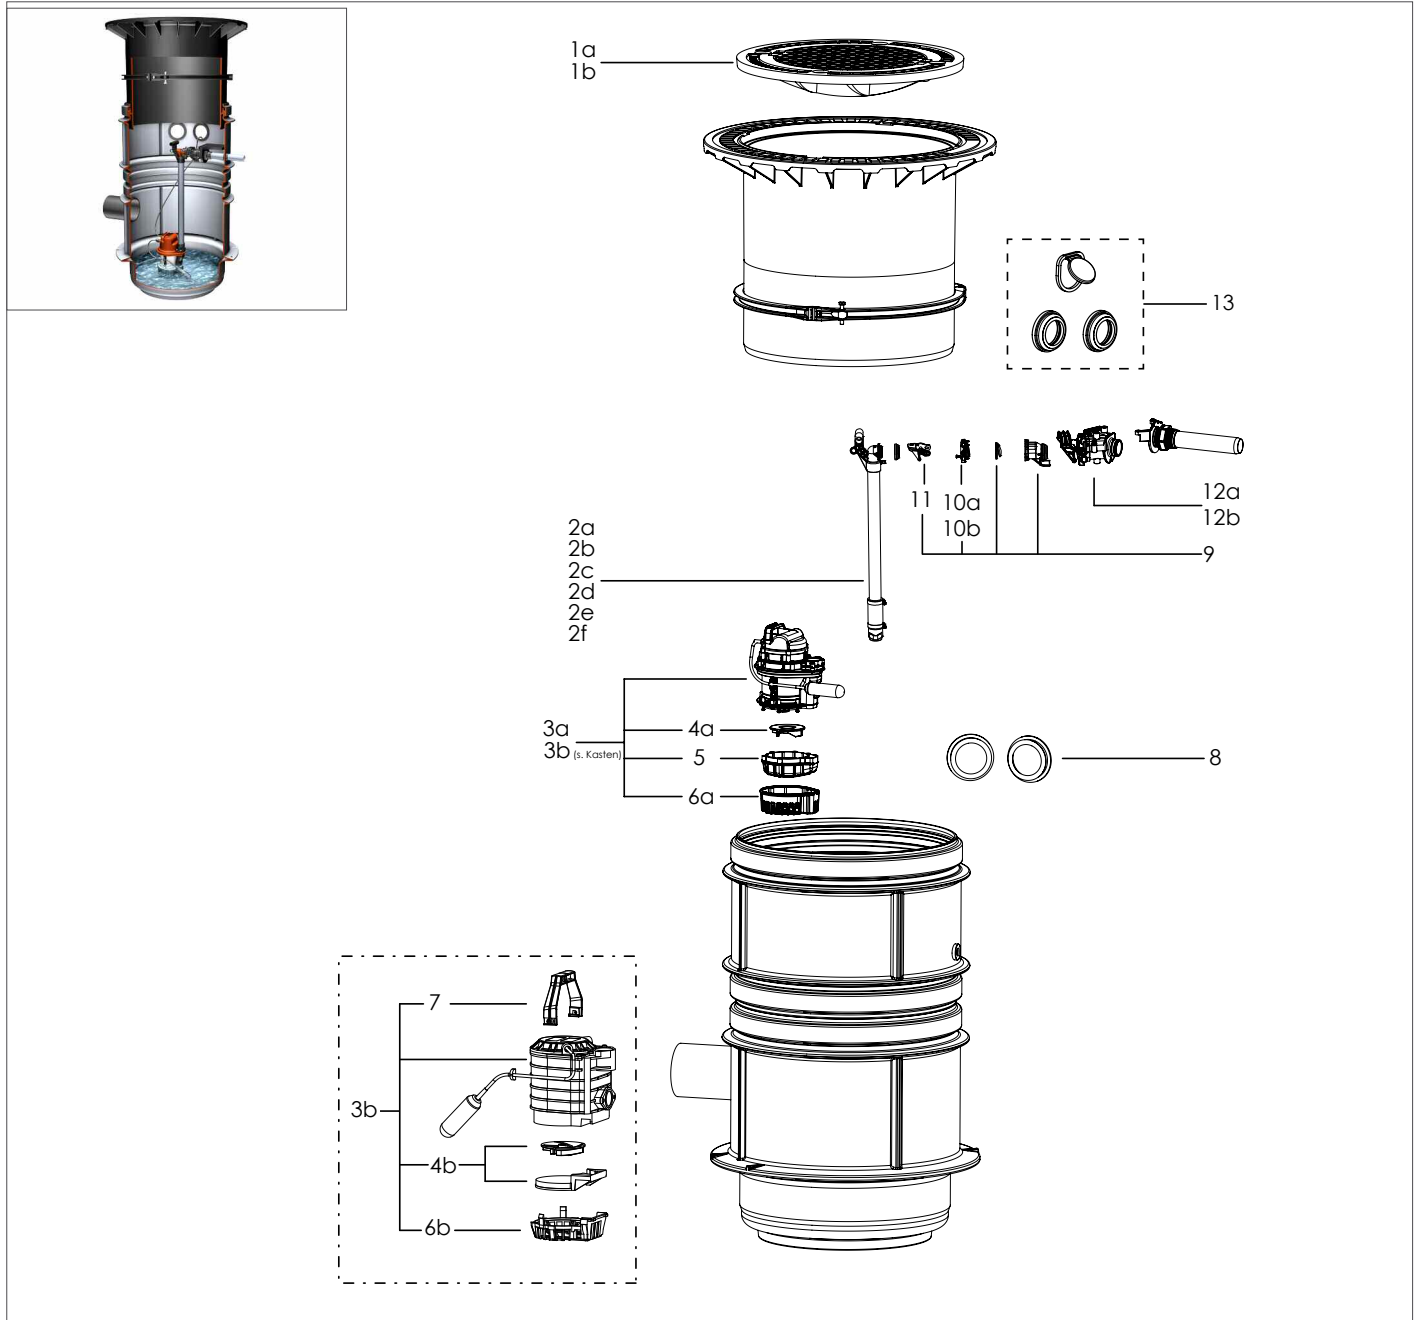

Pos.	Bezeichnung	Art.Nr.
1	Abdeckung	
1a	Klasse B	860131
1b	Klasse D	860136
2	Steigleitung (bis Bj. 01/2016)	
2a	KTP 500/1000 (T1 = 800 - 1250 mm)	680112
2b	KTP 500/1000 (T2 = 1300 - 1750 mm)	680113
2c	KTP 500/1000 (T3 = 1800 - 2250 mm)	680114
	Steigleitung (ab Bj. 02/2016)	
2d	T1 = 800 - 1250 mm	680449
2e	T2 = 1300 - 1750 mm	680450
2f	T3 = 1800 - 2250 mm	680451
3	Pumpe	
3a	KTP 500	28810
3b	KTP 1000	28860
4	Lauftrad	
4a	für KTP 1000 ohne Spiralgehäuse	680035

Pos.	Bezeichnung	Art.Nr.
4b	für KTP 500 incl. Spiralgehäuse	28038
5	Spiralgehäuse für KTP 1000	680118
6	Ansaugkorb	
6a	für KTP 1000	680106
6b	für KTP 500	680004
7	Pumpengriff	680007
8	Rohrdurchführungsdichtung DN 100	850117
9	Klappenhalter mit Rückschlagklappe	680457
10	Kupplungsstück	
10a	bis Bj. 12/2015	680065
10b	ab Bj. 01/2016	680476
11	Verschlusshebel	680018
12	Gewindeanschluss Mono	
12a	bis 01/2016	680109
12b	ab 02/2016	680479
13	Dichtungsset Mono	680490